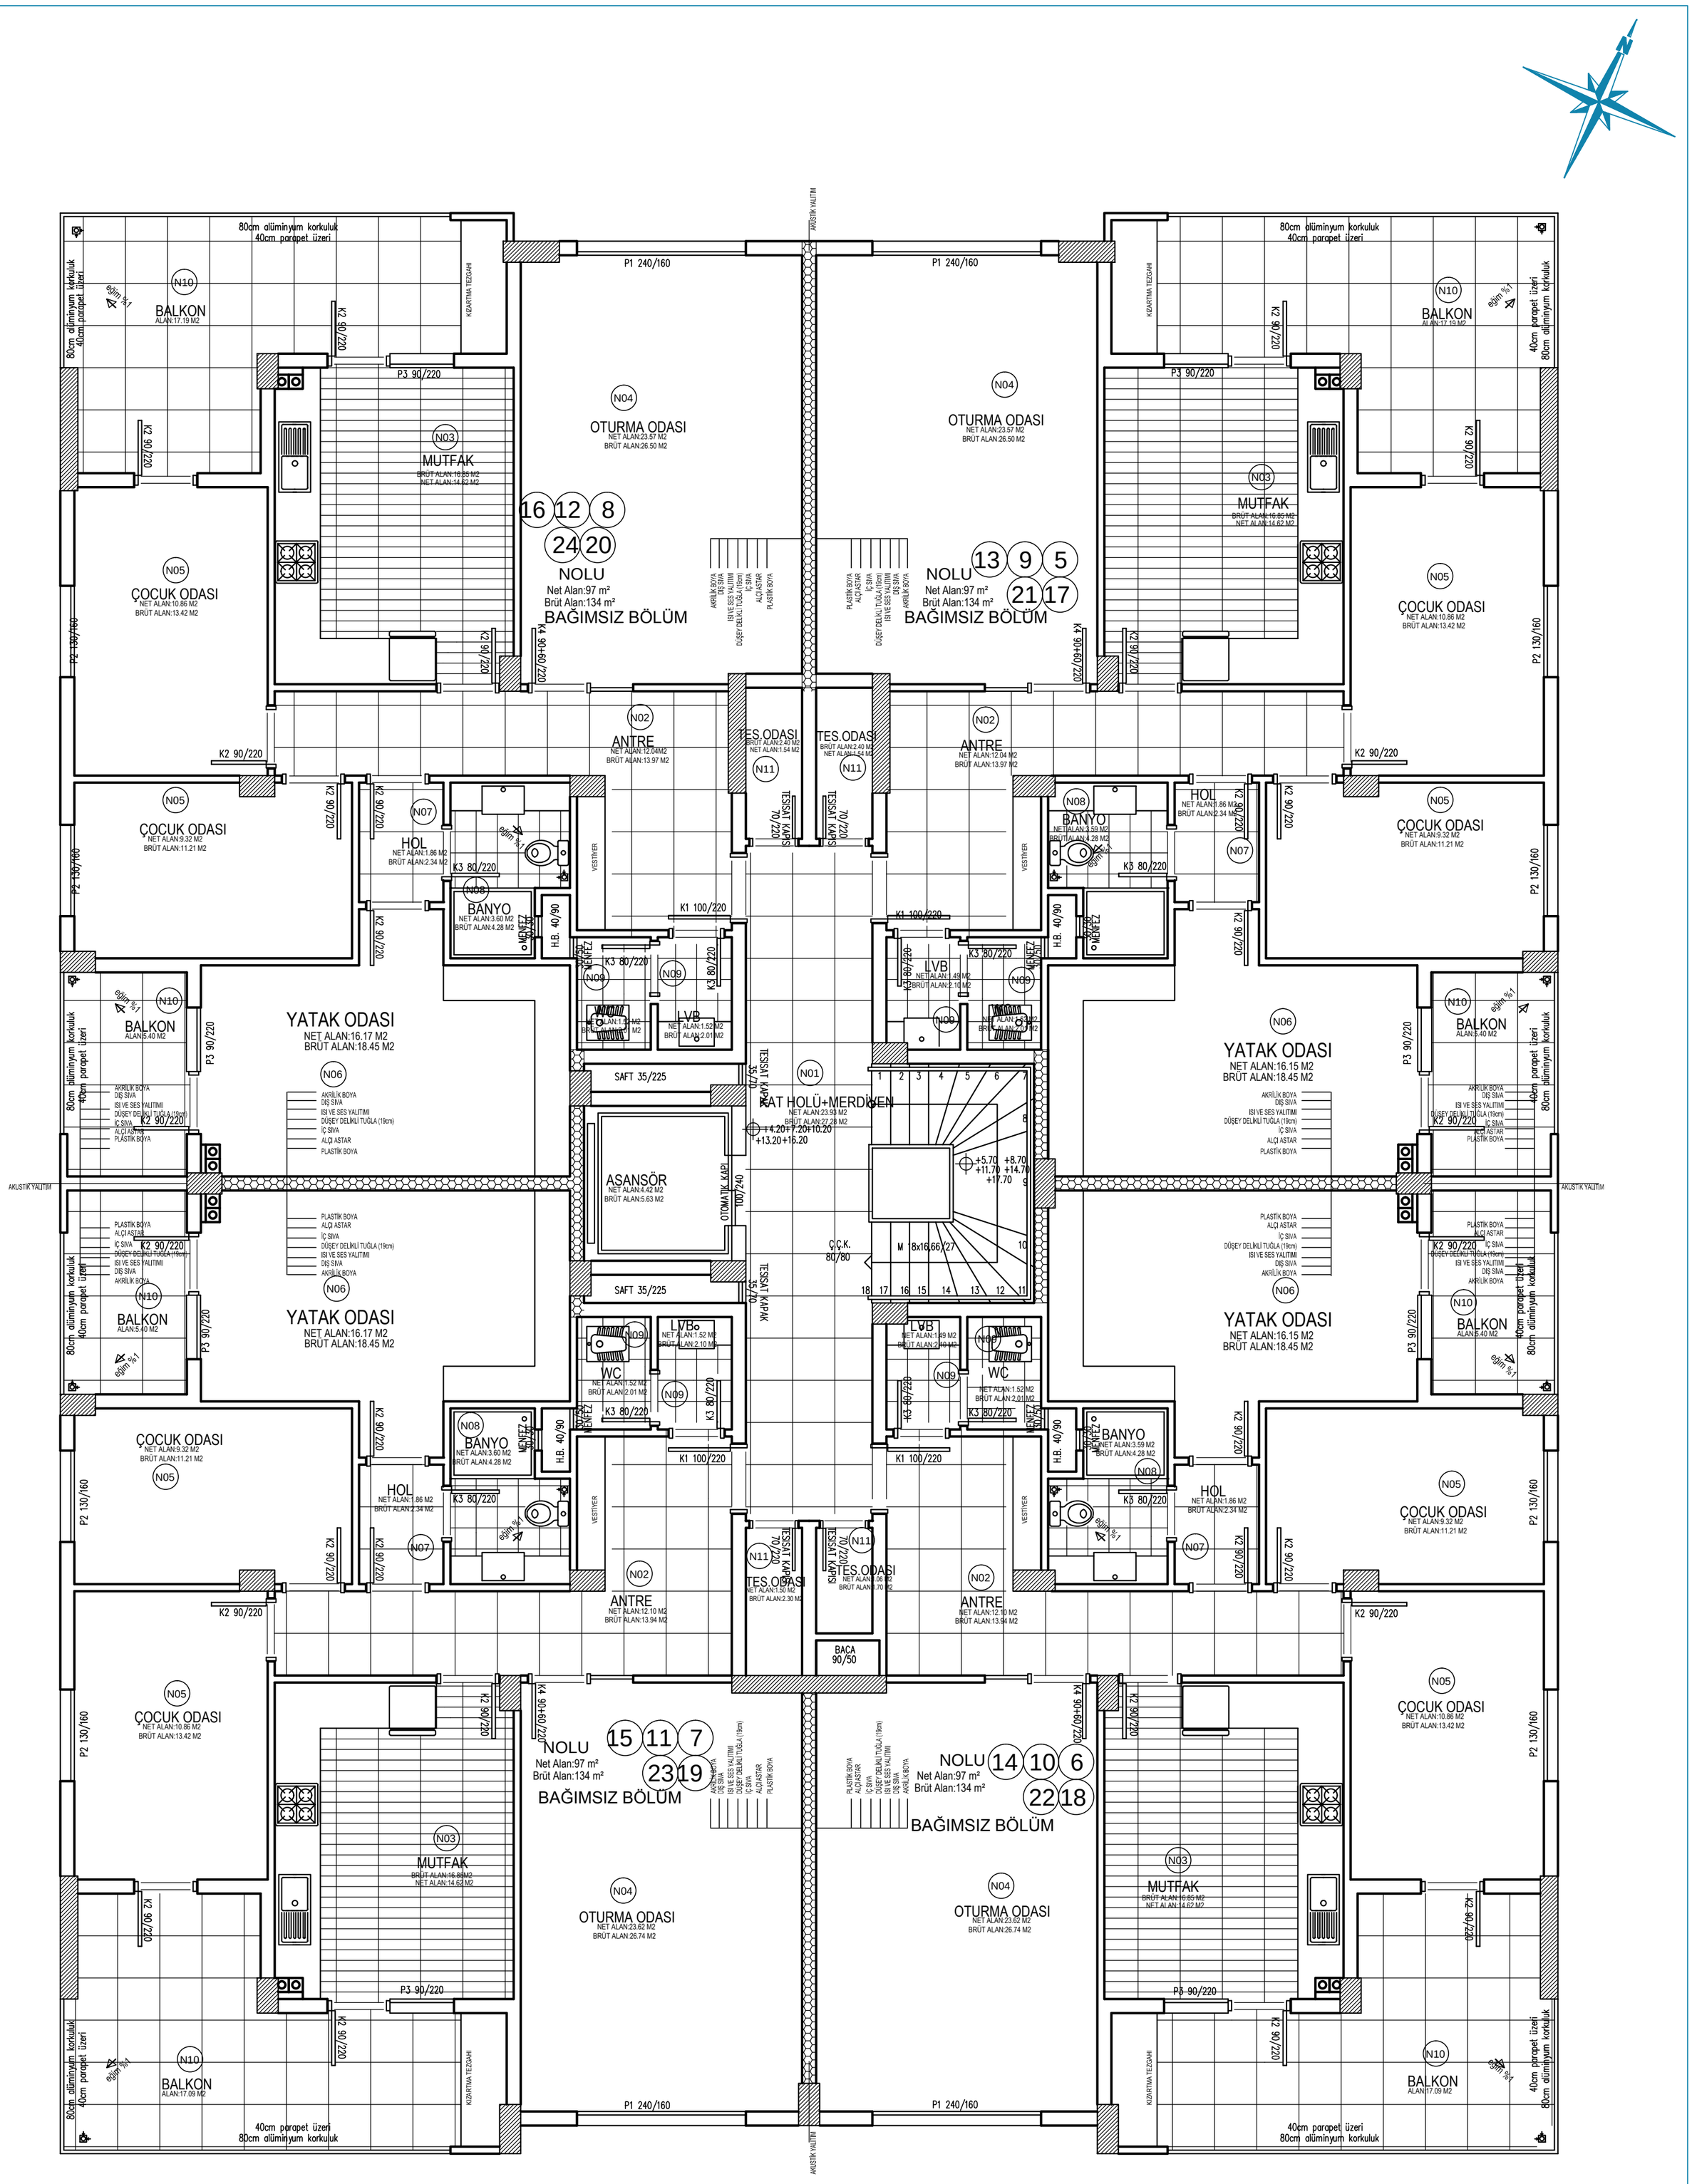

1.2.3.4.5.NORMAL KAT PLANI
ÖLÇEK:1/50

TABLİYE ALANI:581M2